


年屠宰加工16万只肉羊1.2万头肉牛建设项目

规划总平面图

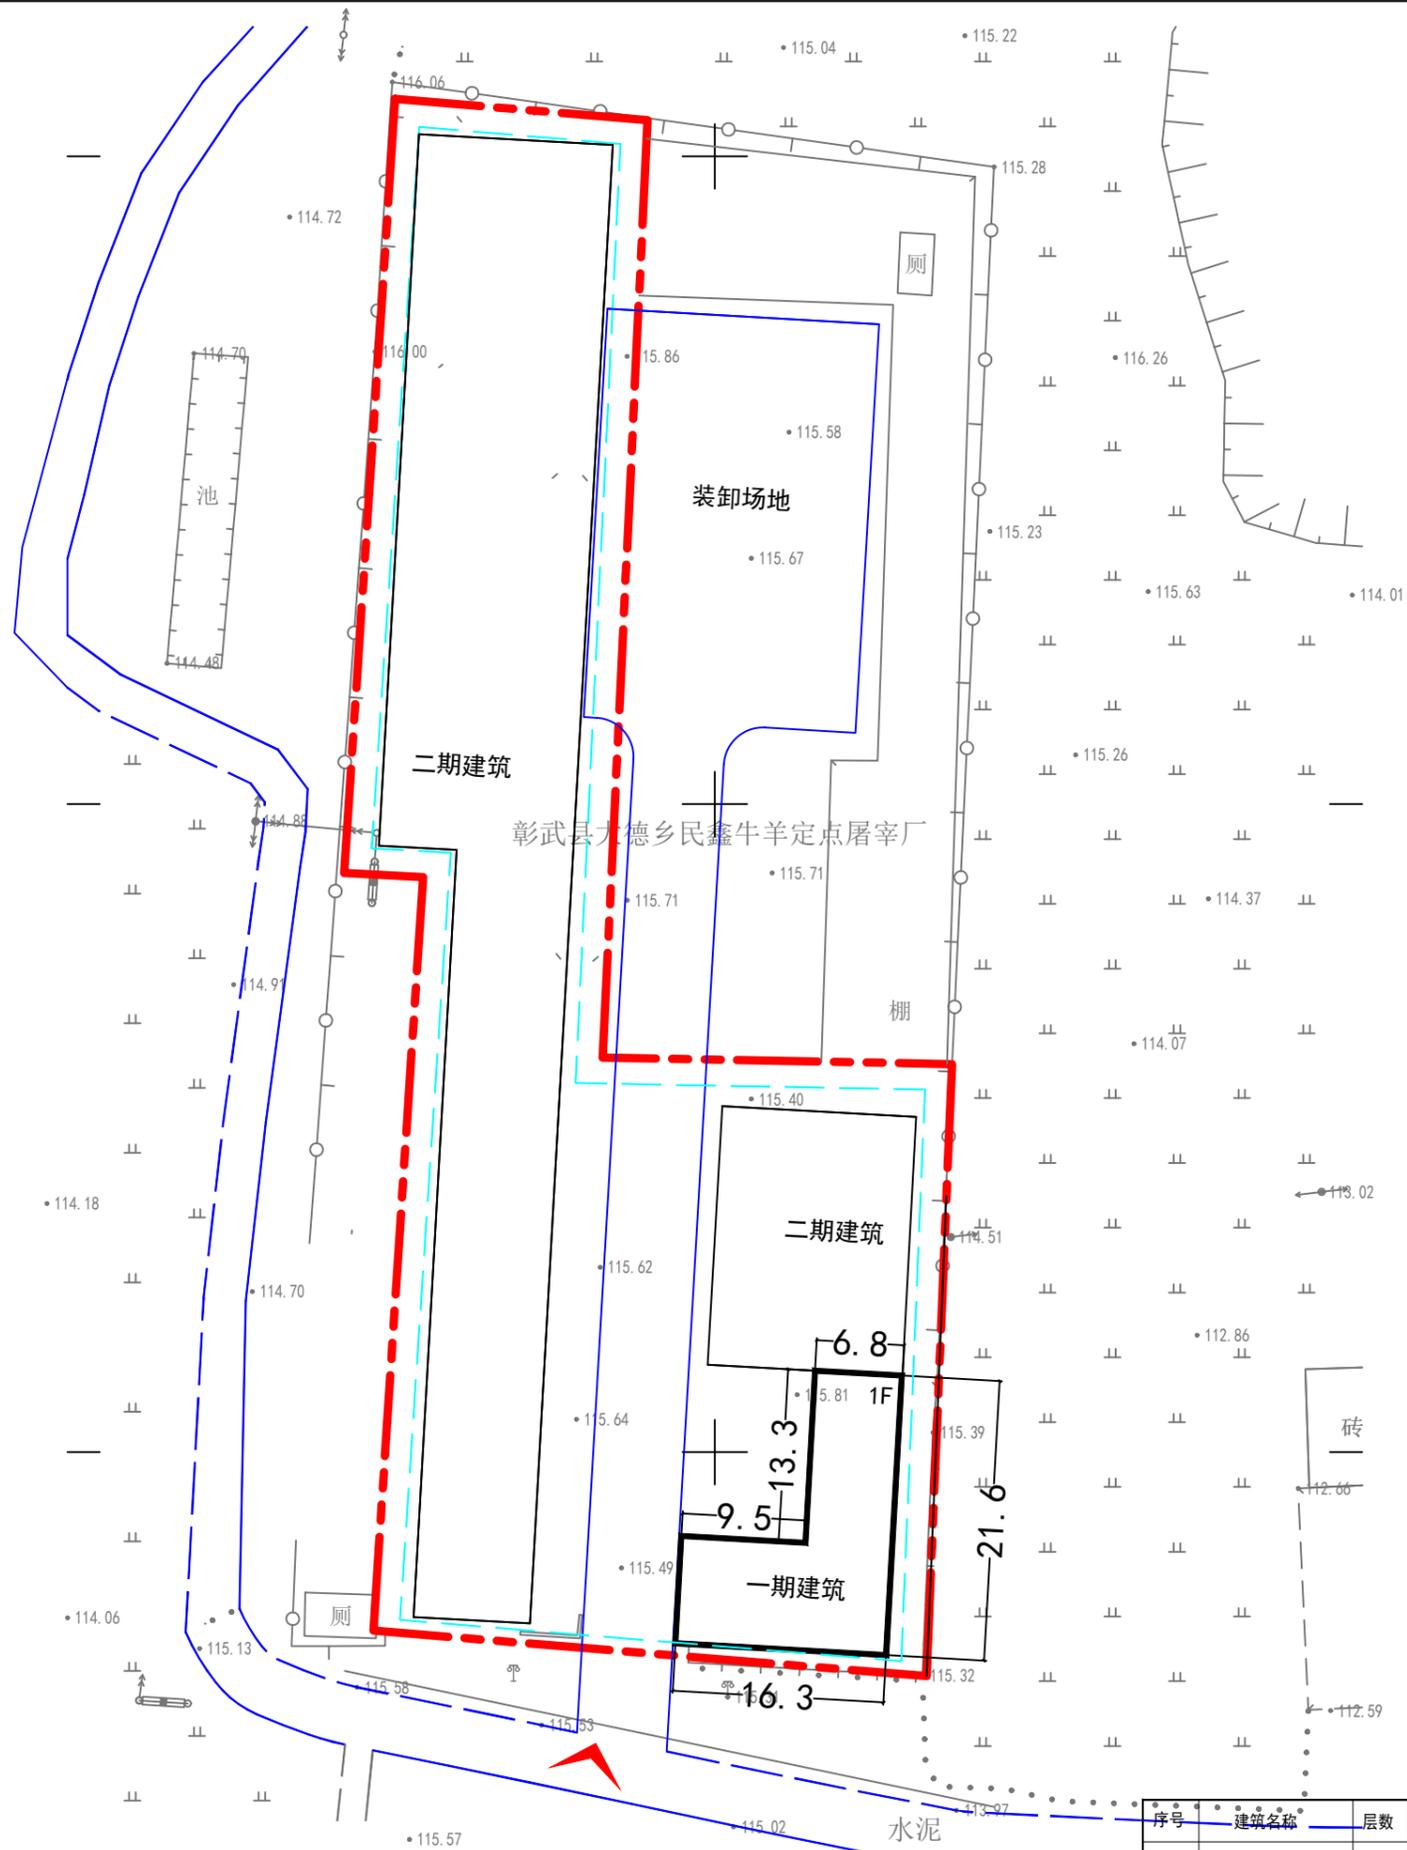

彰武县大德乡民鑫牛羊定点屠宰厂

技术经济指标

序号	名称	数量	图例
1	用地面积	3335.0m ²	规划建筑
2	总建筑面积	1913.4m ²	尺寸标注
	一期建筑	224.4m ²	道路
	二期建筑	1689.0m ²	规划界限
2	计容面积	3602.4m ²	建筑控制线
3	容积率	1.08	主要出入口
4	建筑系数	57%	
5	绿地率	5%	

建筑明细表

序号	建筑名称	层数	层高(m)	建筑面积(m ²)		计容面积(m ²)
				总面积	地上	
1	综合用房	1F	3.5	224.4	224.4	224.4
汇总				一期容积率0.07, 建设系数6.7%。		

设计单位：
阜新鑫金地测绘有限公司
辽自资规乙字24210073
测绘资乙测资字21504079

单位名称：
阜新鑫金地测绘有限公司

项目名称：
年屠宰加工16万只肉羊1.2万头肉牛建设项目
建设单位：
彰武县大德乡民鑫牛羊定点屠宰场
编号：
XJDGH2025002
图号：
02
专业：
规划设计

会 签
审 核
项目负责
专业负责
校 对
设 计
制 图
比 例
日 期
图 名

规划总平面图

图例
 规划建筑
 尺寸标注
 道路
 规划界限
 建筑控制线
 主要出入口

阜新鑫金地测绘有限公司 02