
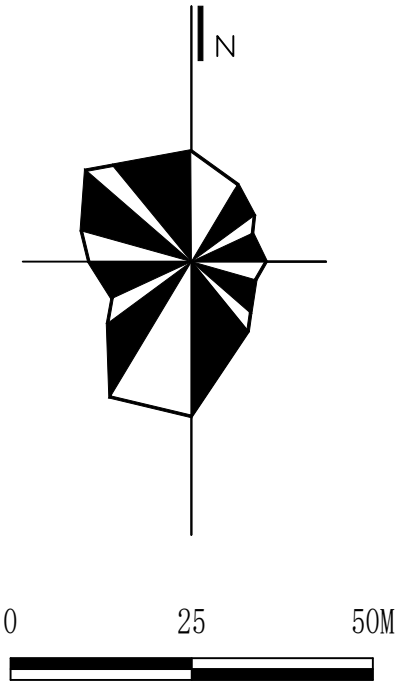



日期	签字	专业	日期	签字	专业

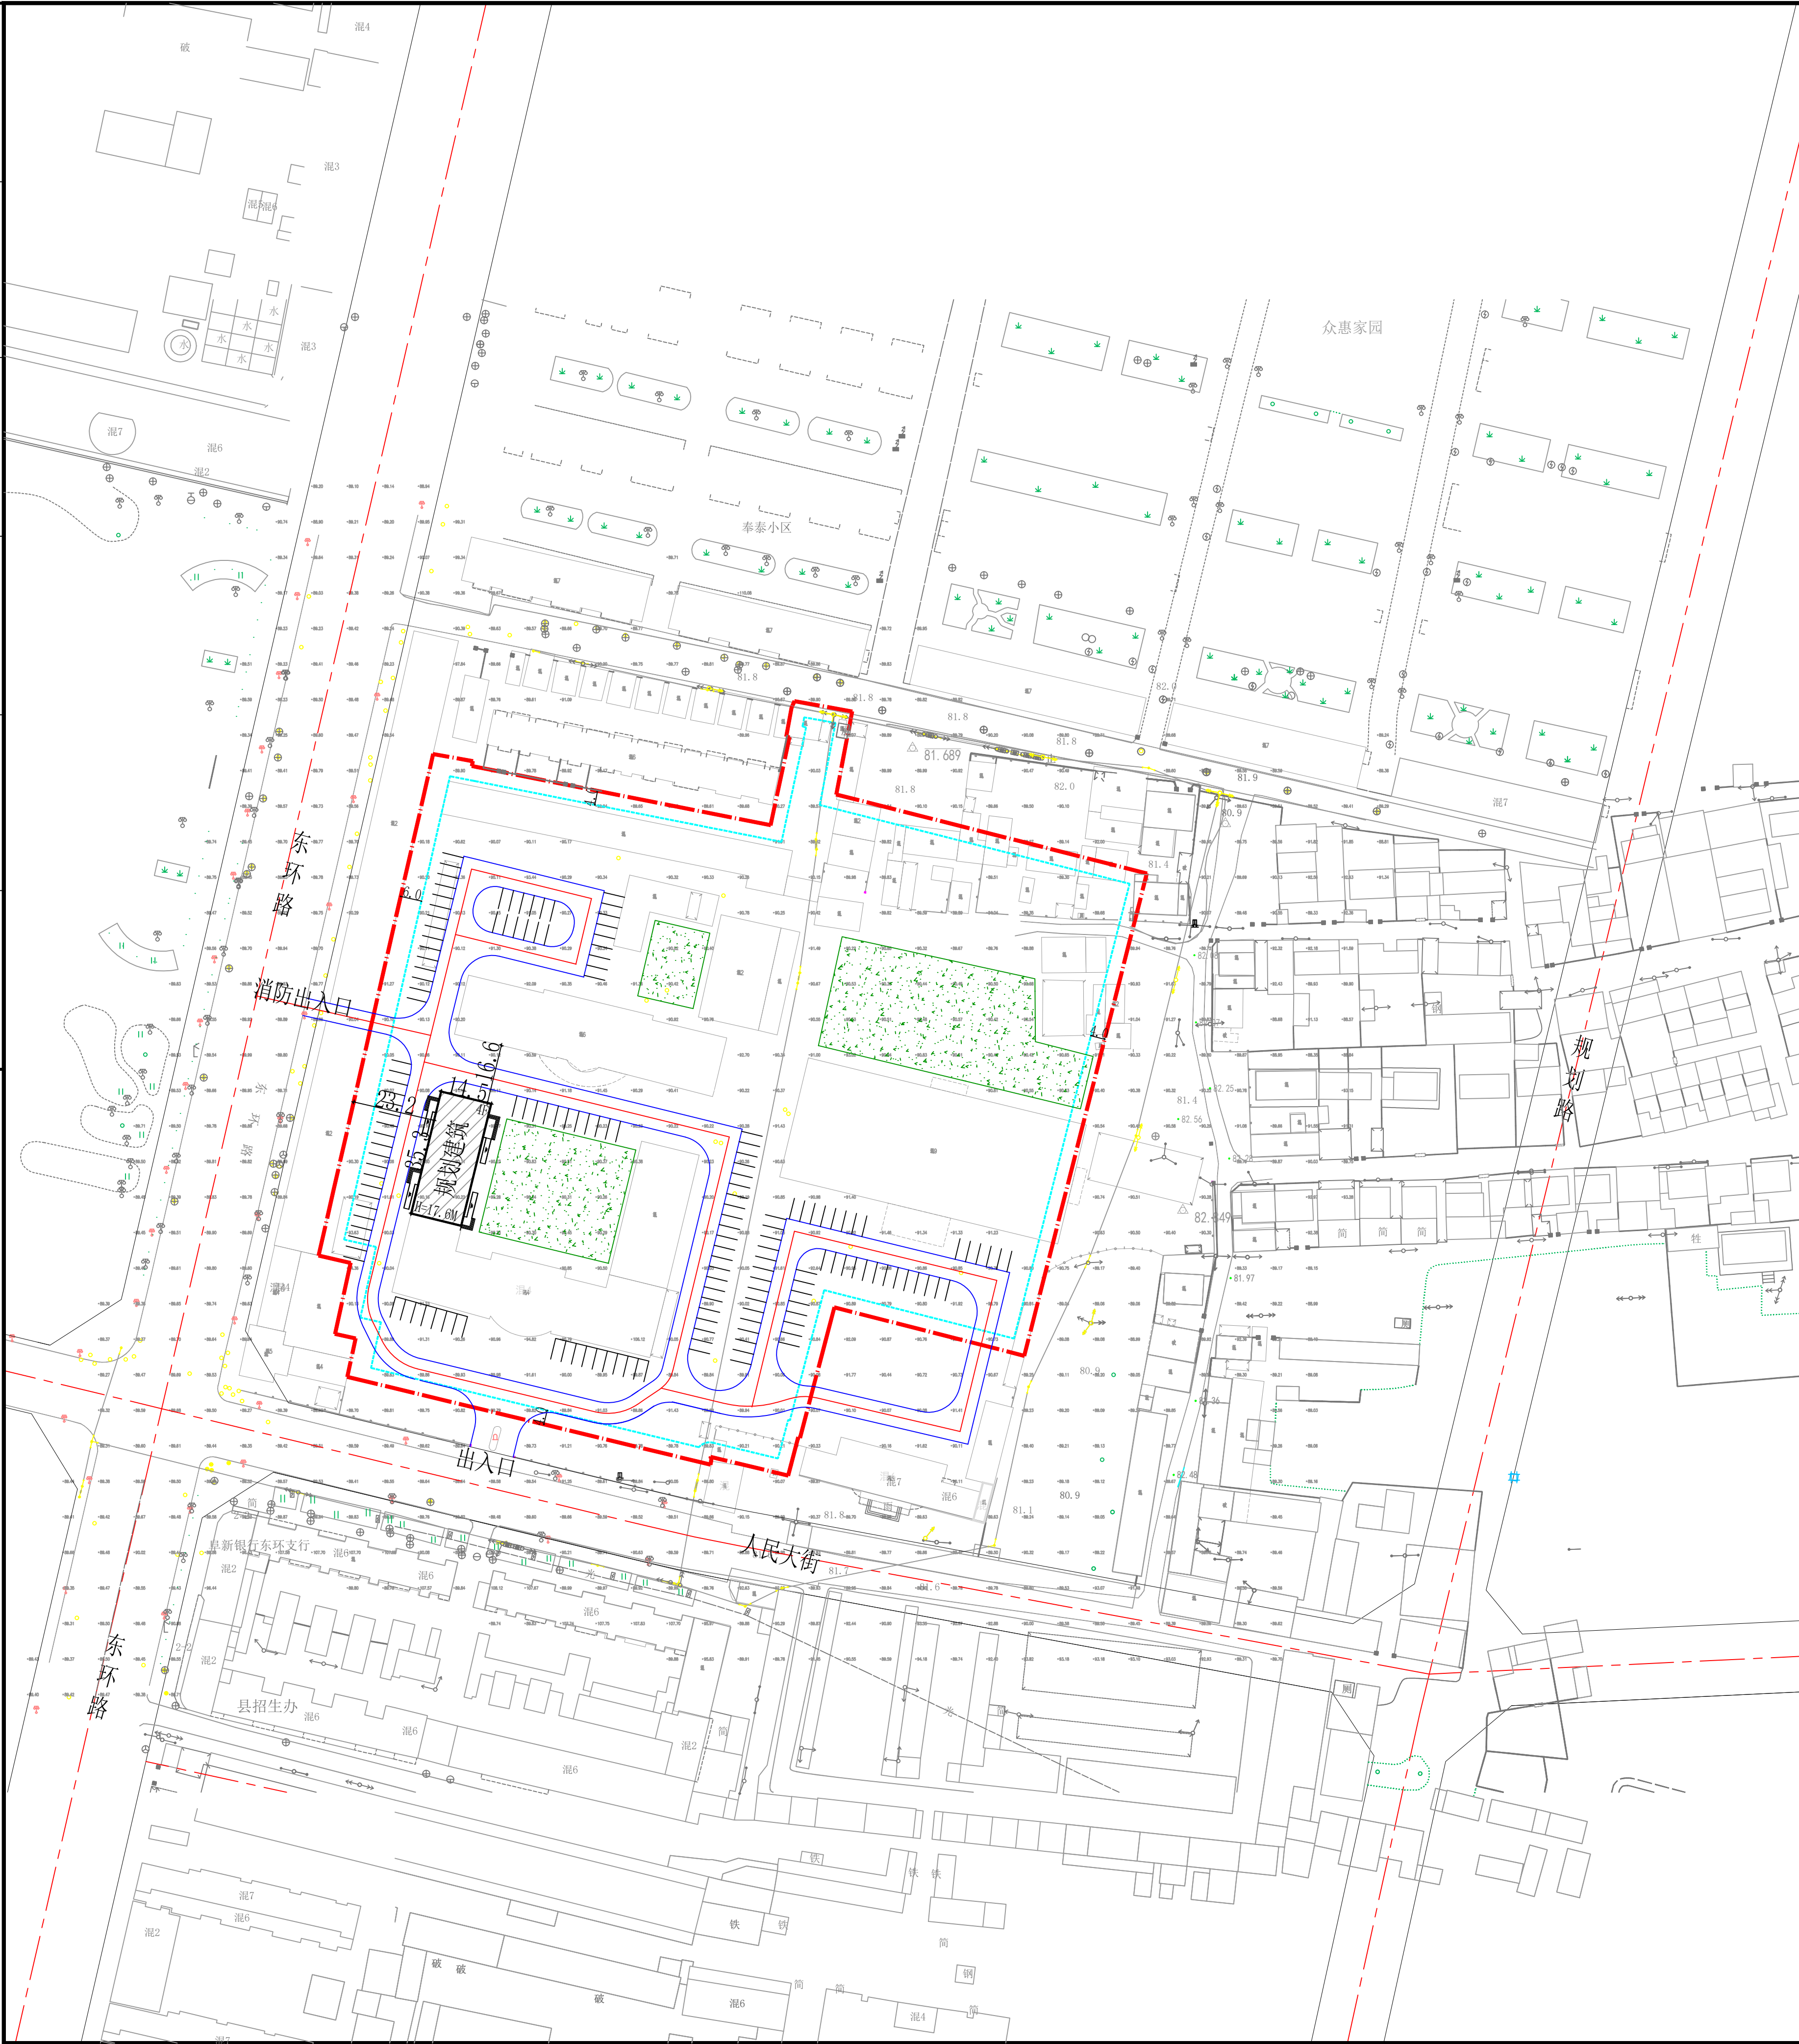


项目		单位	数值
用地面积		m²	34205.62
总建筑面积		m²	49938.17
其中	现状建筑面积	m²	47887.87
	规划建筑面积	m²	2050.30
容积率(整体)			1.46
容积率(本次规划)			0.06
建筑密度		%	24
建筑密度(本次规划)		%	1.50
绿地率		%	30
绿地率(本次规划)		%	5
停车位		个	250

项目名称	建筑功能	建筑层数	建筑面积	建筑高度	计容面积
医共体能力提升建设项目	综合性公共建筑 (库房、检验室、办公室等)	4F	2050.30m²	17.6M	2050.30m²


图 例

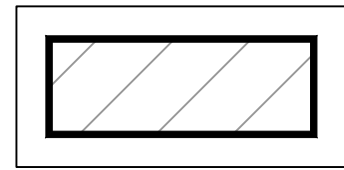


规划建筑

 


现状建筑

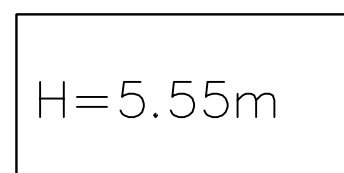

建筑高度

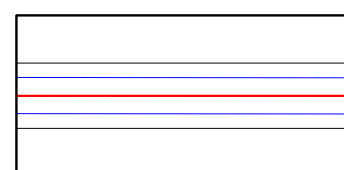

规划道路

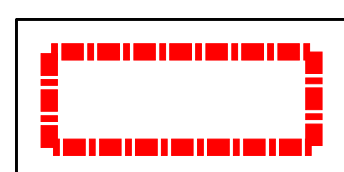

规划界线

设计单位
DESIGN UNIT



名工规划设计有限公司

工程设计证书编号: 辽自资规乙字23210033

说明

本图纸的版权, 属名工规划设计有限公司所有, 不得用于本工程以外范围。

设计专用章

DESIGN APPROPRIATION CHAPTER

建设单位
ORGANIZATION

彰武县人民医院

项目名称
ITEM NAME

阜新市彰武县医共体能力提升建设项目

子项名
SUB PROJECT

图纸名称
DRAWING TITLE

总平面图

项目负责人
PROJECT DIRECTOR

周春江

周春江

审定人
APPROVED BY

专业负责人
DISCIPLINE RESPONSIBLE BY

周春江

周春江

审核人
EXAMINED BY

张小嵩

张小嵩

校对人
CHECKED BY

韩峰

韩峰

设计人
DESIGNED BY

彭欢

彭欢

制图人
DRAWN BY

彭欢

彭欢

设计编号
PROJECT No.

版次
VERSION

图号
DRAWING NO.

02

比例
SCALE

1:2000

日期
DATE

2025.05

专业
PROFESSIONAL

规划

图别
STATUS