


# 彰武县建设用地规划许可公示图

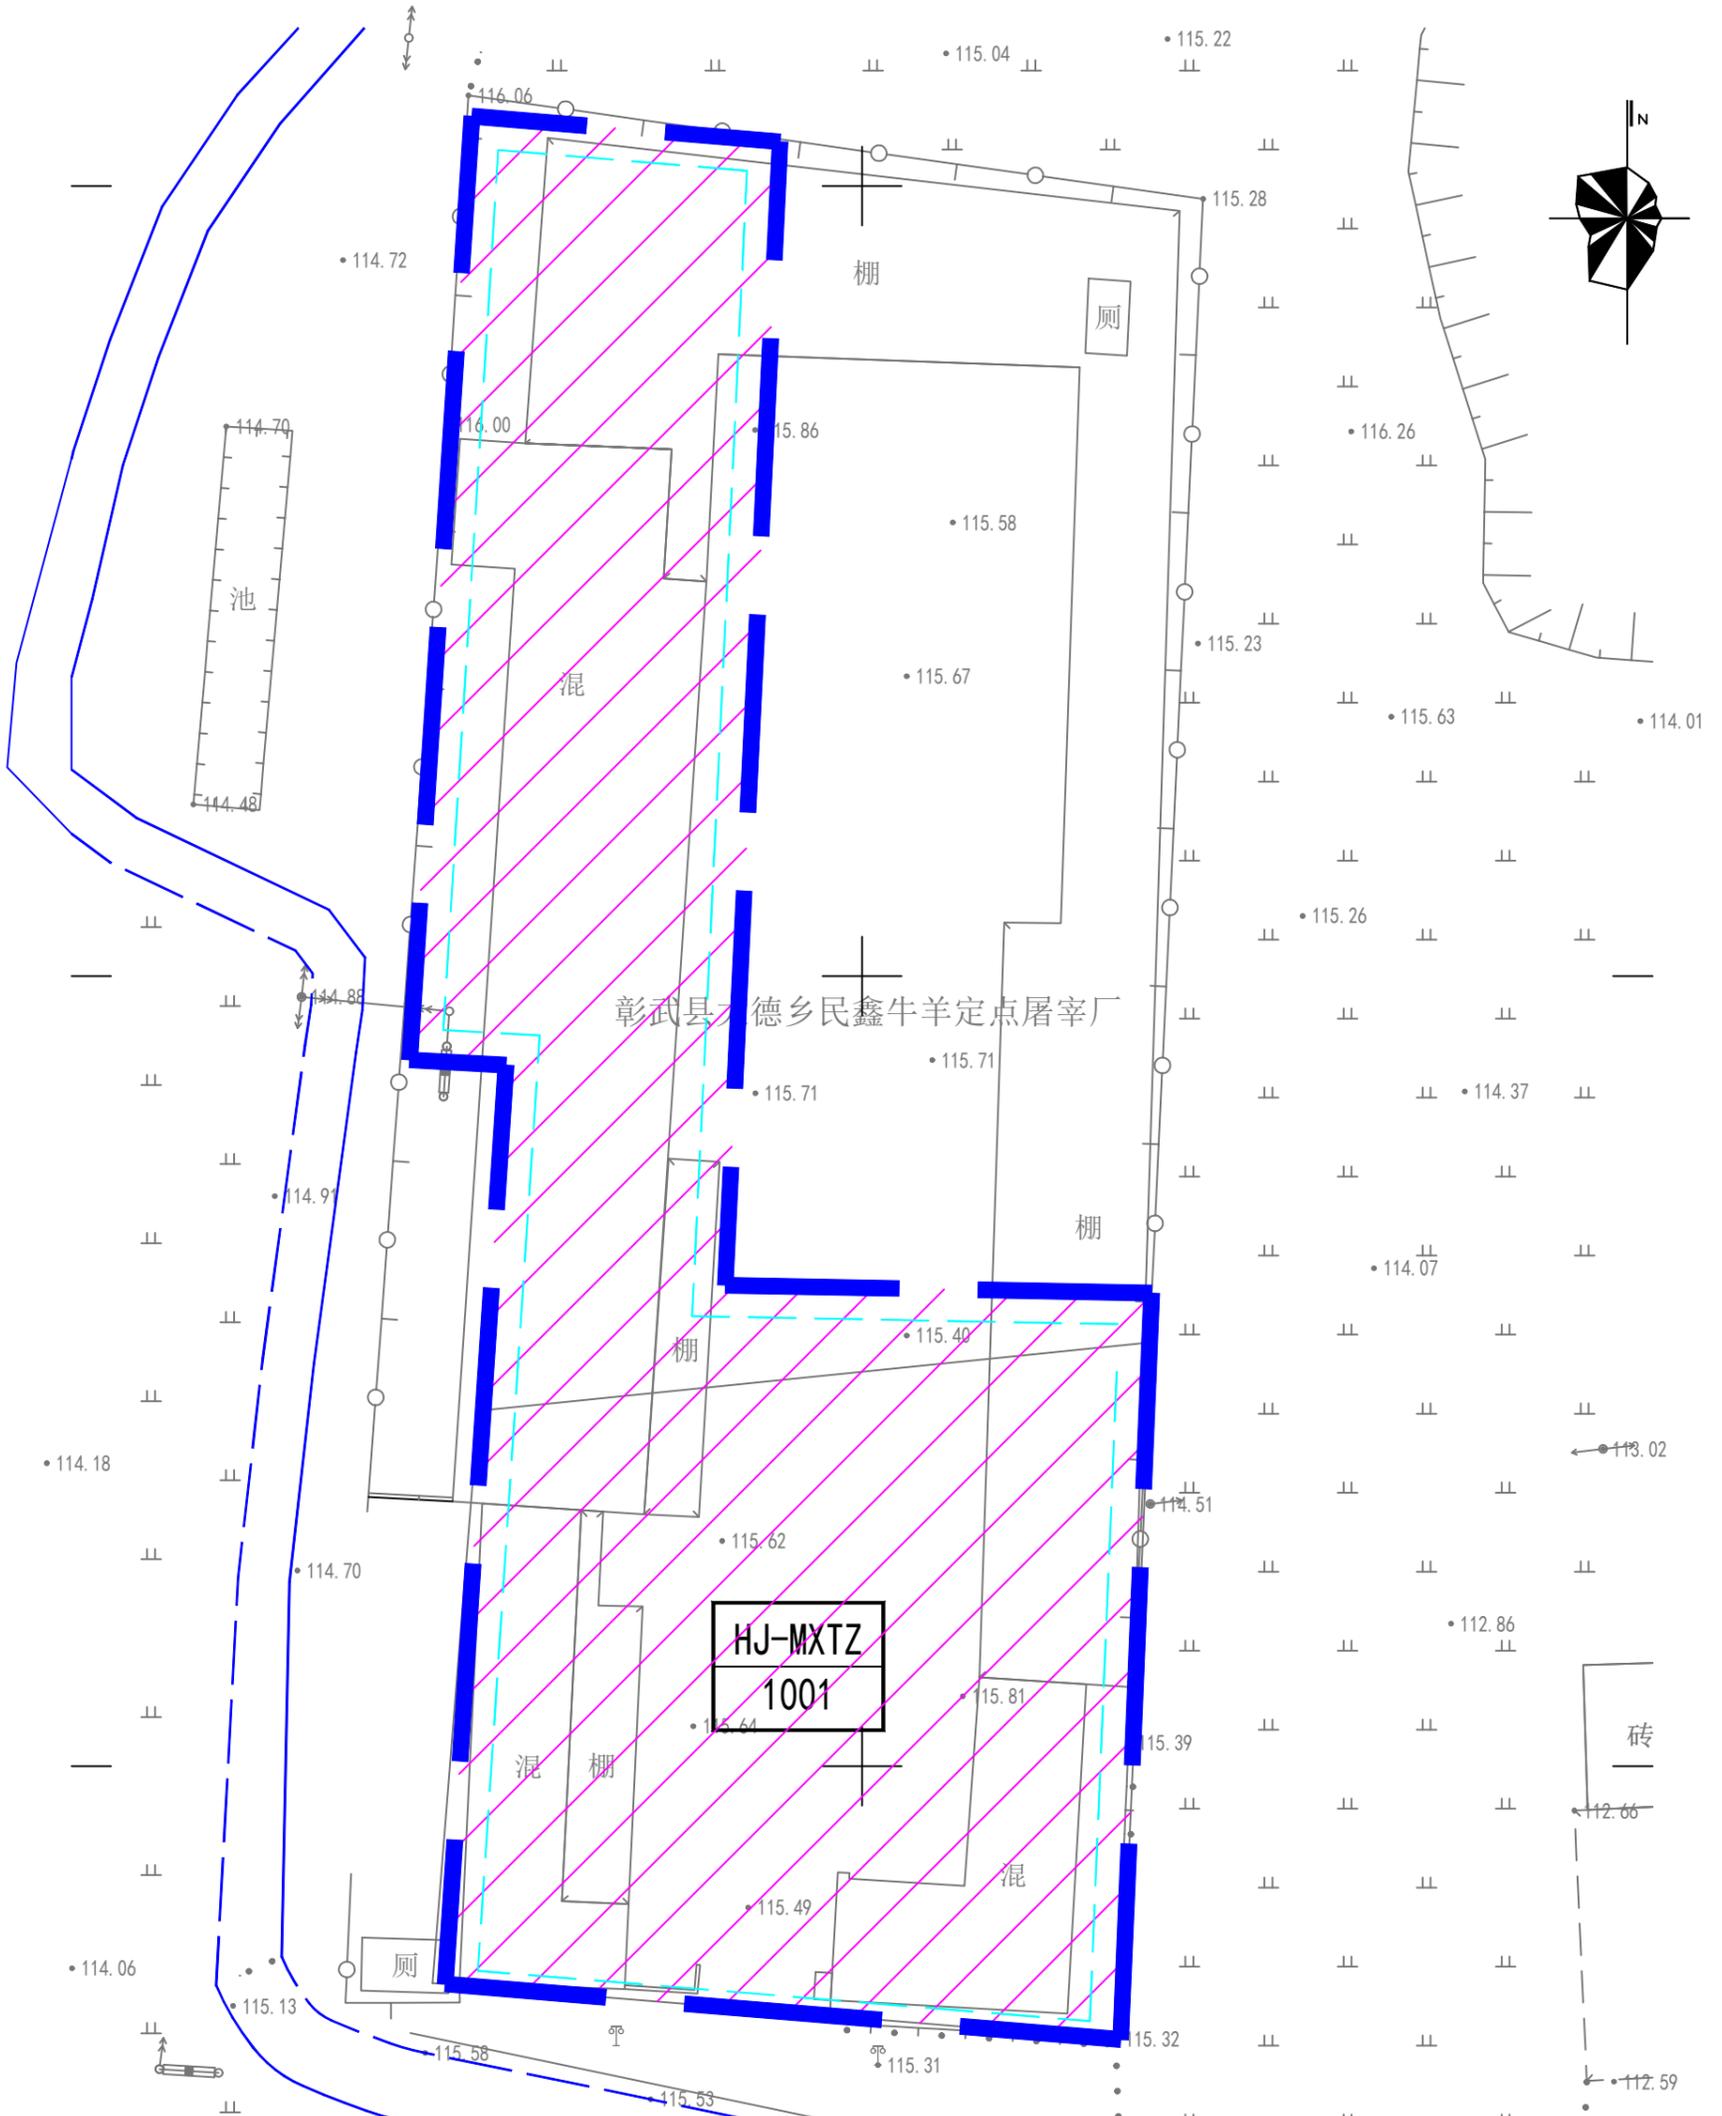

- 1、该地块位于项目位于辽宁省阜新市彰武县大德镇韩家村。
- 2、规划交通主出入口位于南侧。
- 3、建筑间距及配套设施需满足规划、消防、交通市政部门要求。
- 4、其他详细指标以控制性详细规划为准。

用地性质：工业用地 (T001)  
 用地面积：3335平方米  
 容积率：大于等于1.0  
 建筑系数：大于等于40%  
 绿地率：小于等于15%  
 商业比例：-----  
 建筑限高：20米  
 出入口：南侧

**图例**  
 项目用地  
 用地范围线  
 建筑控制线

用地单位：彰武县大德镇民鑫牛羊定点屠宰场  
 用地位置：彰武县大德镇韩家村哈拉干屯  
 用地性质：工业用地  
 用地面积：3335平方米