
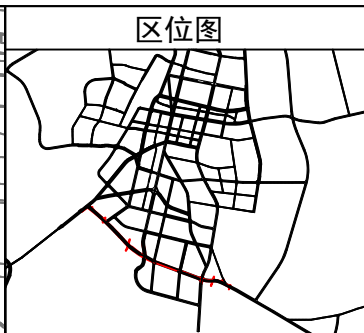


国道京沈线（G101）彰武县柳河桥东至烧锅段（210922100010004-0004、210922100020002-0001）改移工程规划条件

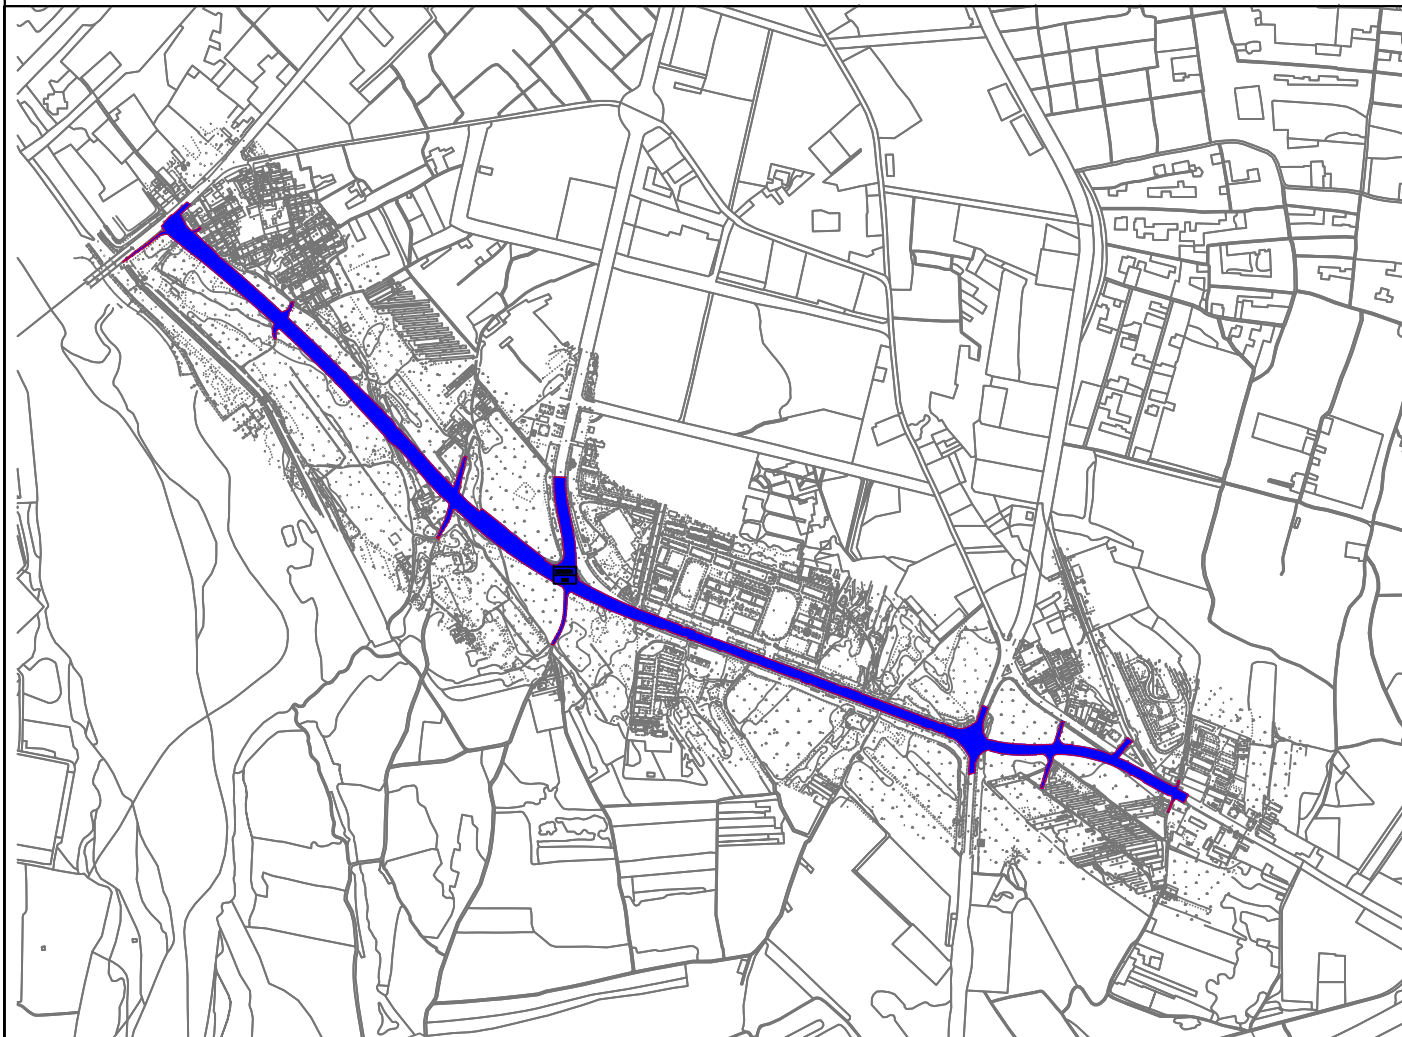

图例	
ZWYQ-01	地块编号
1202	用地性质
	用地红线
	项目用地

规划控制指标

地块编码	210922100010004-0004 210922100020002-0001
用地性质	公路用地（1202）
用地面积	13.8501公顷
用地类别	II类
路线长度	3.35公里
道路等级	一级公路
路基宽度	20.0米（新建）
路面设计荷载	公路-I级
设计车速	60km/h