

彰武县五峰液化气站设备用房建设项目规划平面图

阜新鑫金地测绘有限公司

城市规划乙级设计证书编号 辽自资规乙字24210073
测绘乙级证书编号 乙测资字21508093

地址：阜新市海州区经纬路正街网点06号
(Postcode): 123000 电话(TEL): 0418-2939299

合作设计单位
DESIGN WITH

设计专用章
AUTHORIZED SEAL

本图未加盖设计专用章无效
MAP WITHOUT DESIGN SEAL

注册执业章

委托单位
彰武县五峰液化气站


项目名称
彰武县五峰液化气站设备用房建设项目

单项工程

图 名
规划平面图

设计编号

职 务	姓 名	签 字
项目负责人	冯 娟	
审 定	白 亮	
专业负责人	谢忠鹏	
审核人	耿晓颖	
校对人	宋晶晶	
设计人	谢忠鹏	
图 别	规划	图 号 02
比 例	A3 1:500	日 期 2026.7

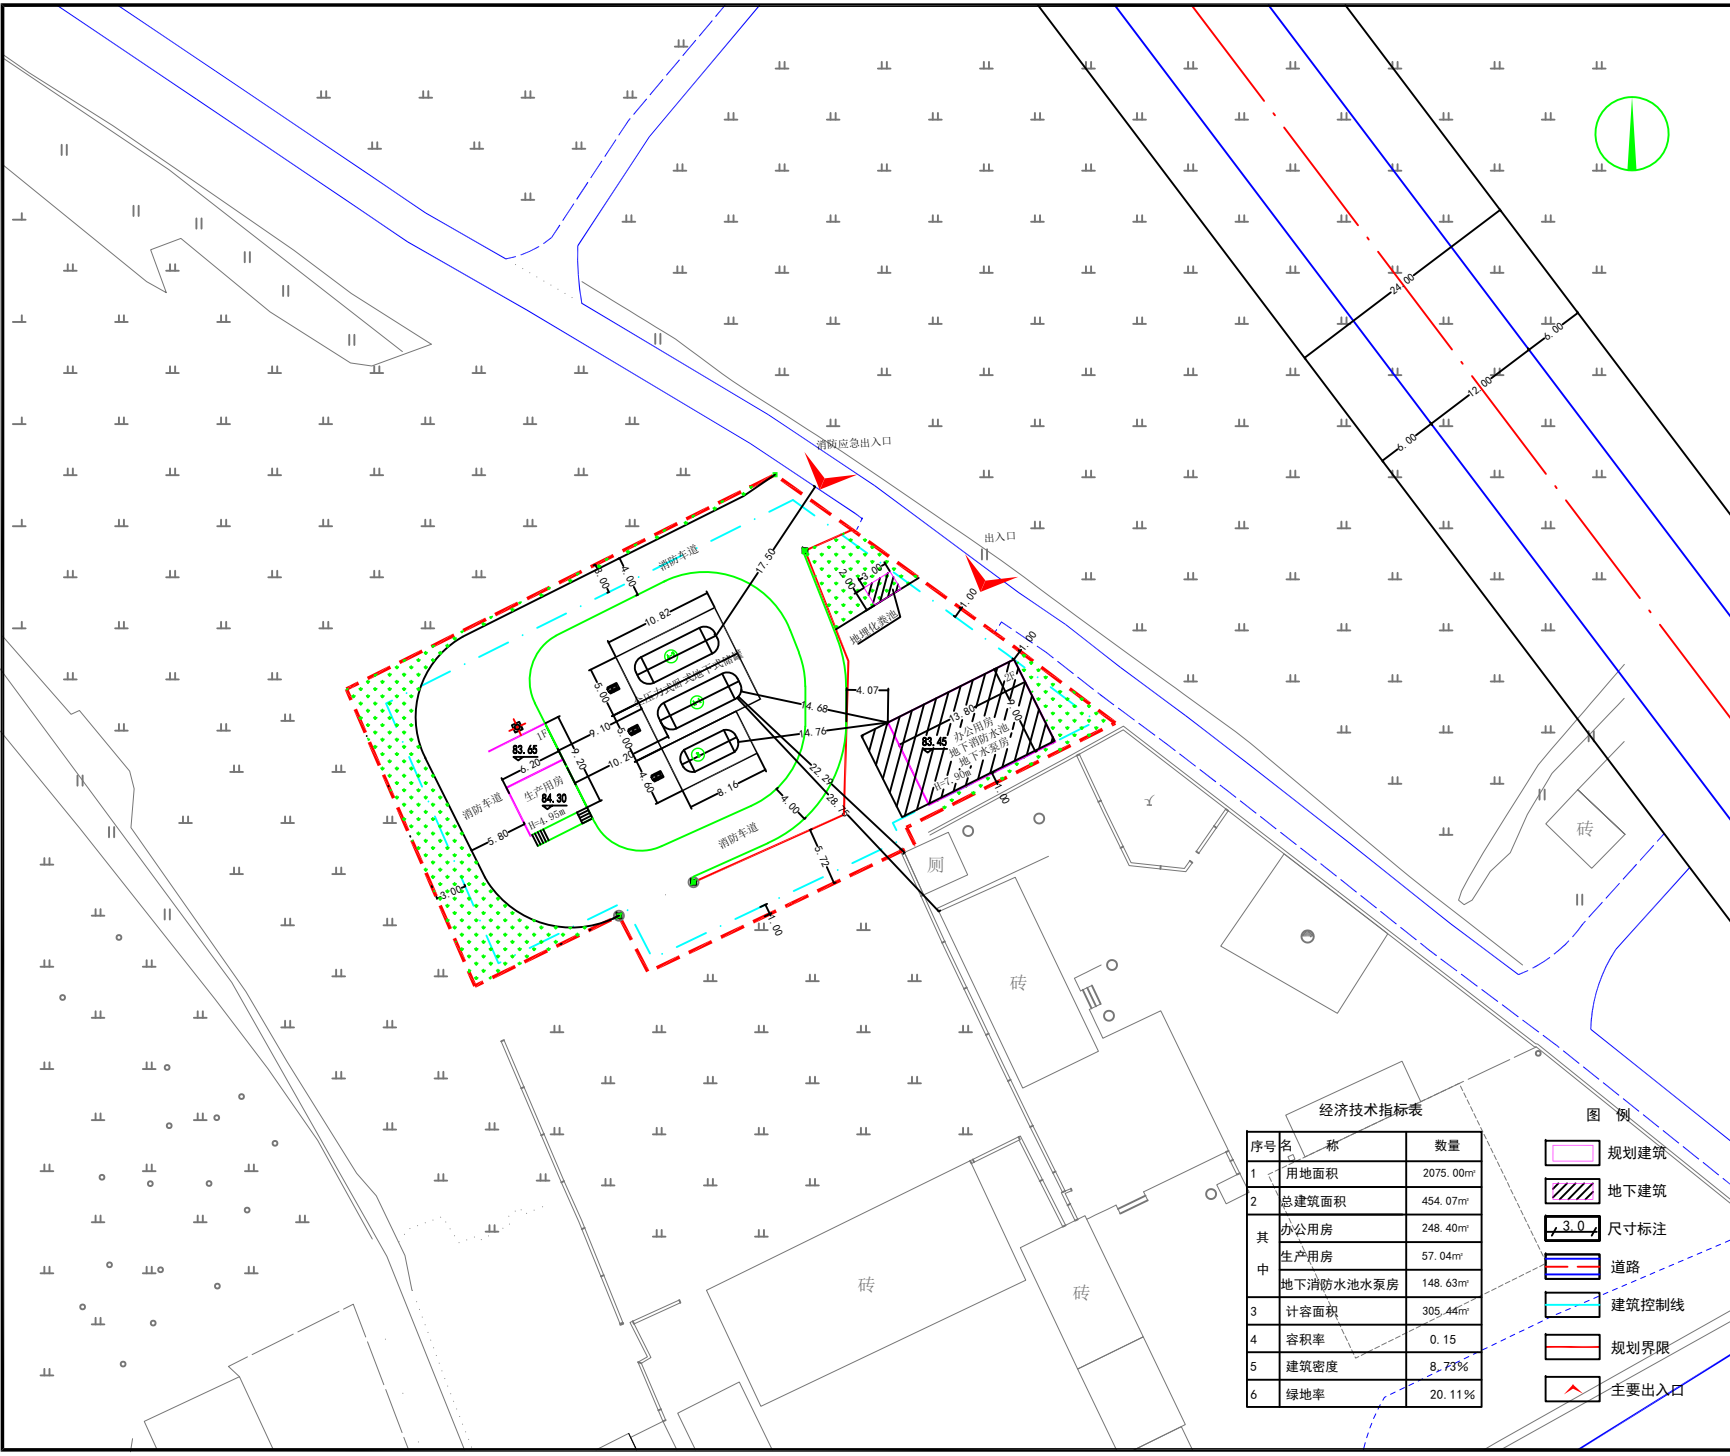

经济技术指标表

序号	名 称	数 量
1	用地面积	2075.00m ²
2	总建筑面积	454.07m ²
其中	办公用房	248.40m ²
	生产用房	57.04m ²
	地下消防水池水泵房	148.63m ²
	计容面积	305.44m ²
3	容积率	0.15
4	建筑密度	8.73%
5	绿地率	20.11%

图 例

- 规划建筑
- 地下建筑
- 尺寸标注
- 道路
- 建筑控制线
- 规划界限
- 主要出入口