


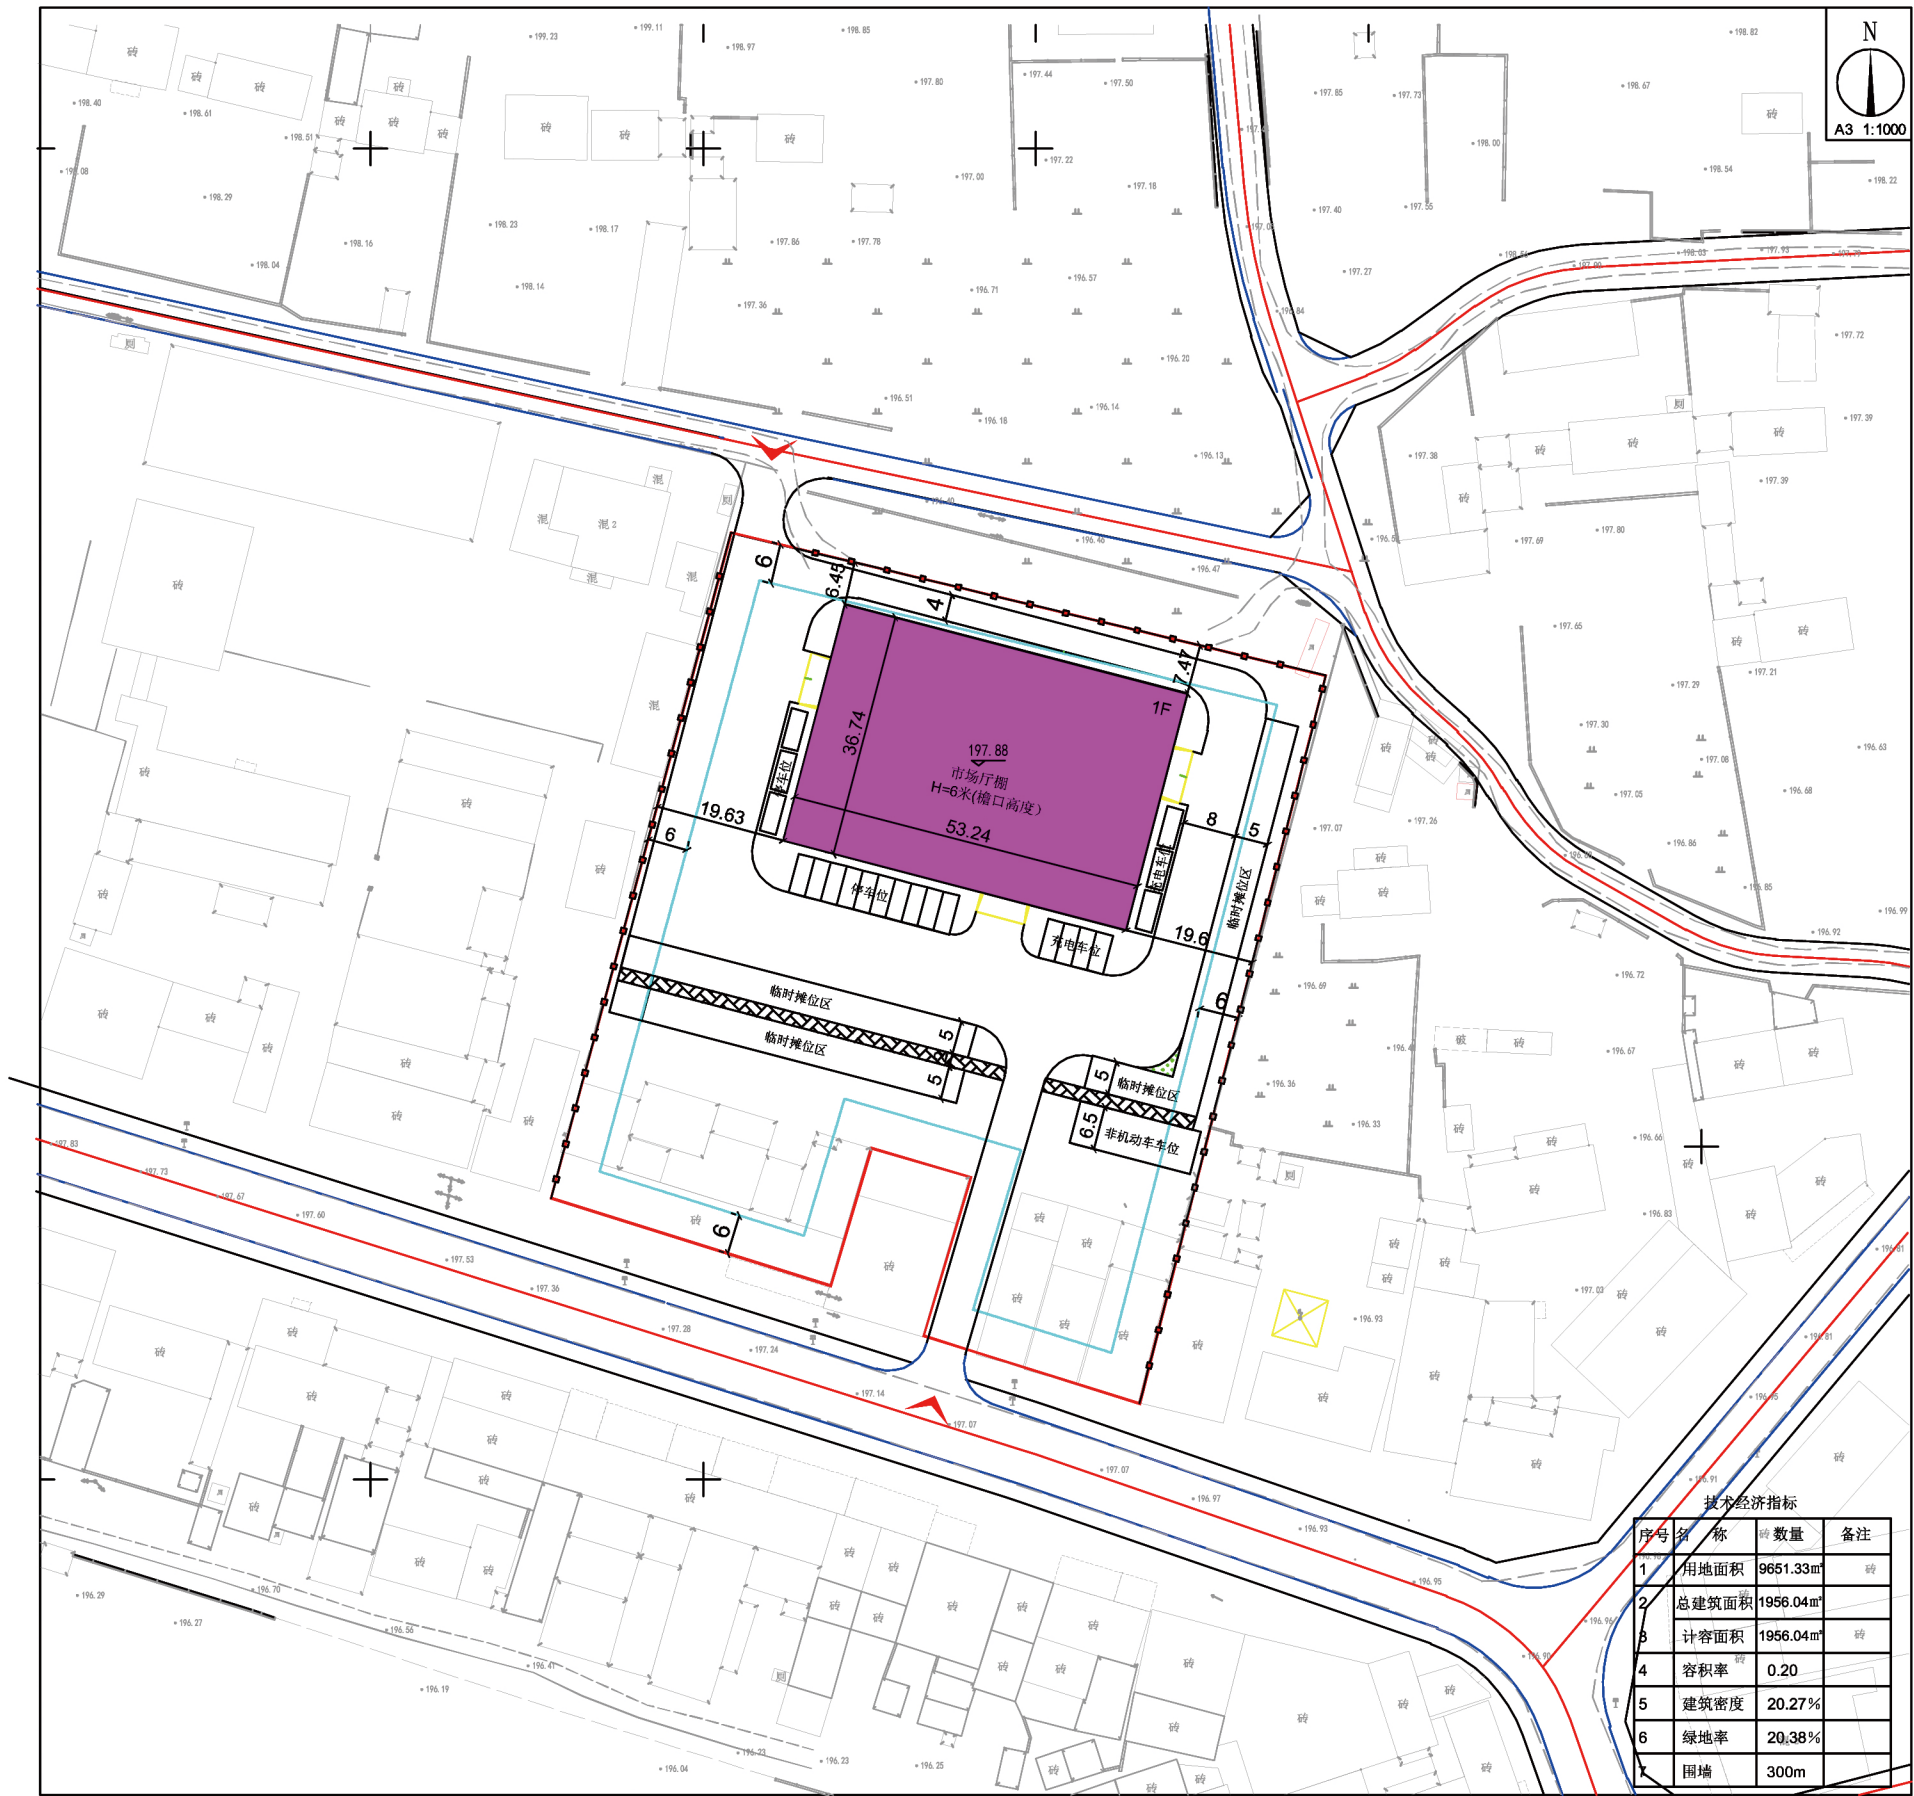

图例

- 规划建筑
- 尺寸标注
- 道路
- 围墙
- 建筑控制线
- 规划界限
- 主要出入口

技术经济指标			
序号	名称	数量	备注
1	用地面积	9651.33m ²	砖
2	总建筑面积	1956.04m ²	砖
3	计容面积	1956.04m ²	砖
4	容积率	0.20	
5	建筑密度	20.27%	
6	绿地率	20.38%	
7	围墙	300m	

阜新鑫金地测绘有限公司

城市规划乙级设计证书编号 辽自资规乙字24210073
测绘乙级证书编号 乙测资字21508093

地址: 阜新市海州区经纬路正街网点06号
(Postcode): 123000 电话 (TEL): 86-24-23213018

合作设计单位
DESIGN WITH

设计专用章
AUTHORIZED SEAL

本图未加盖设计专用章无效
MAP INVALID WITHOUT THIS SEAL

注册执业章

委托单位 彰武县四合城供销合作社

项目名称 彰武县四合城供销合作社四合城镇
集贸市场改造项目

单项工程

图 名
规划平面图

设计编号 XG-2026001

职 务		姓 名	签 字
项目负责人		冯 娟	
审 定		白 亮	
专业负责人		谢志鹏	
审核人		耿晓颖	
校对入		宋晶晶	
设计人		谢志鹏	
图 别	规划	图 号	02
比 例	A3 1:1000	日 期	2026. 7