
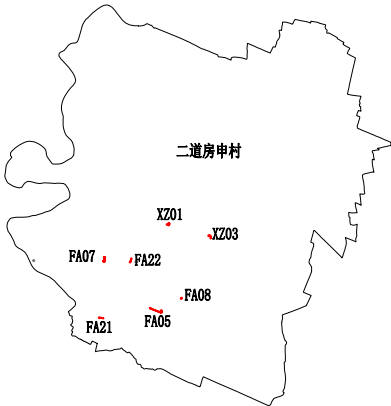


辽宁省阜新市彰武县四堡子150MW风电项目（210922118020002-0001等7个单元）规划条件

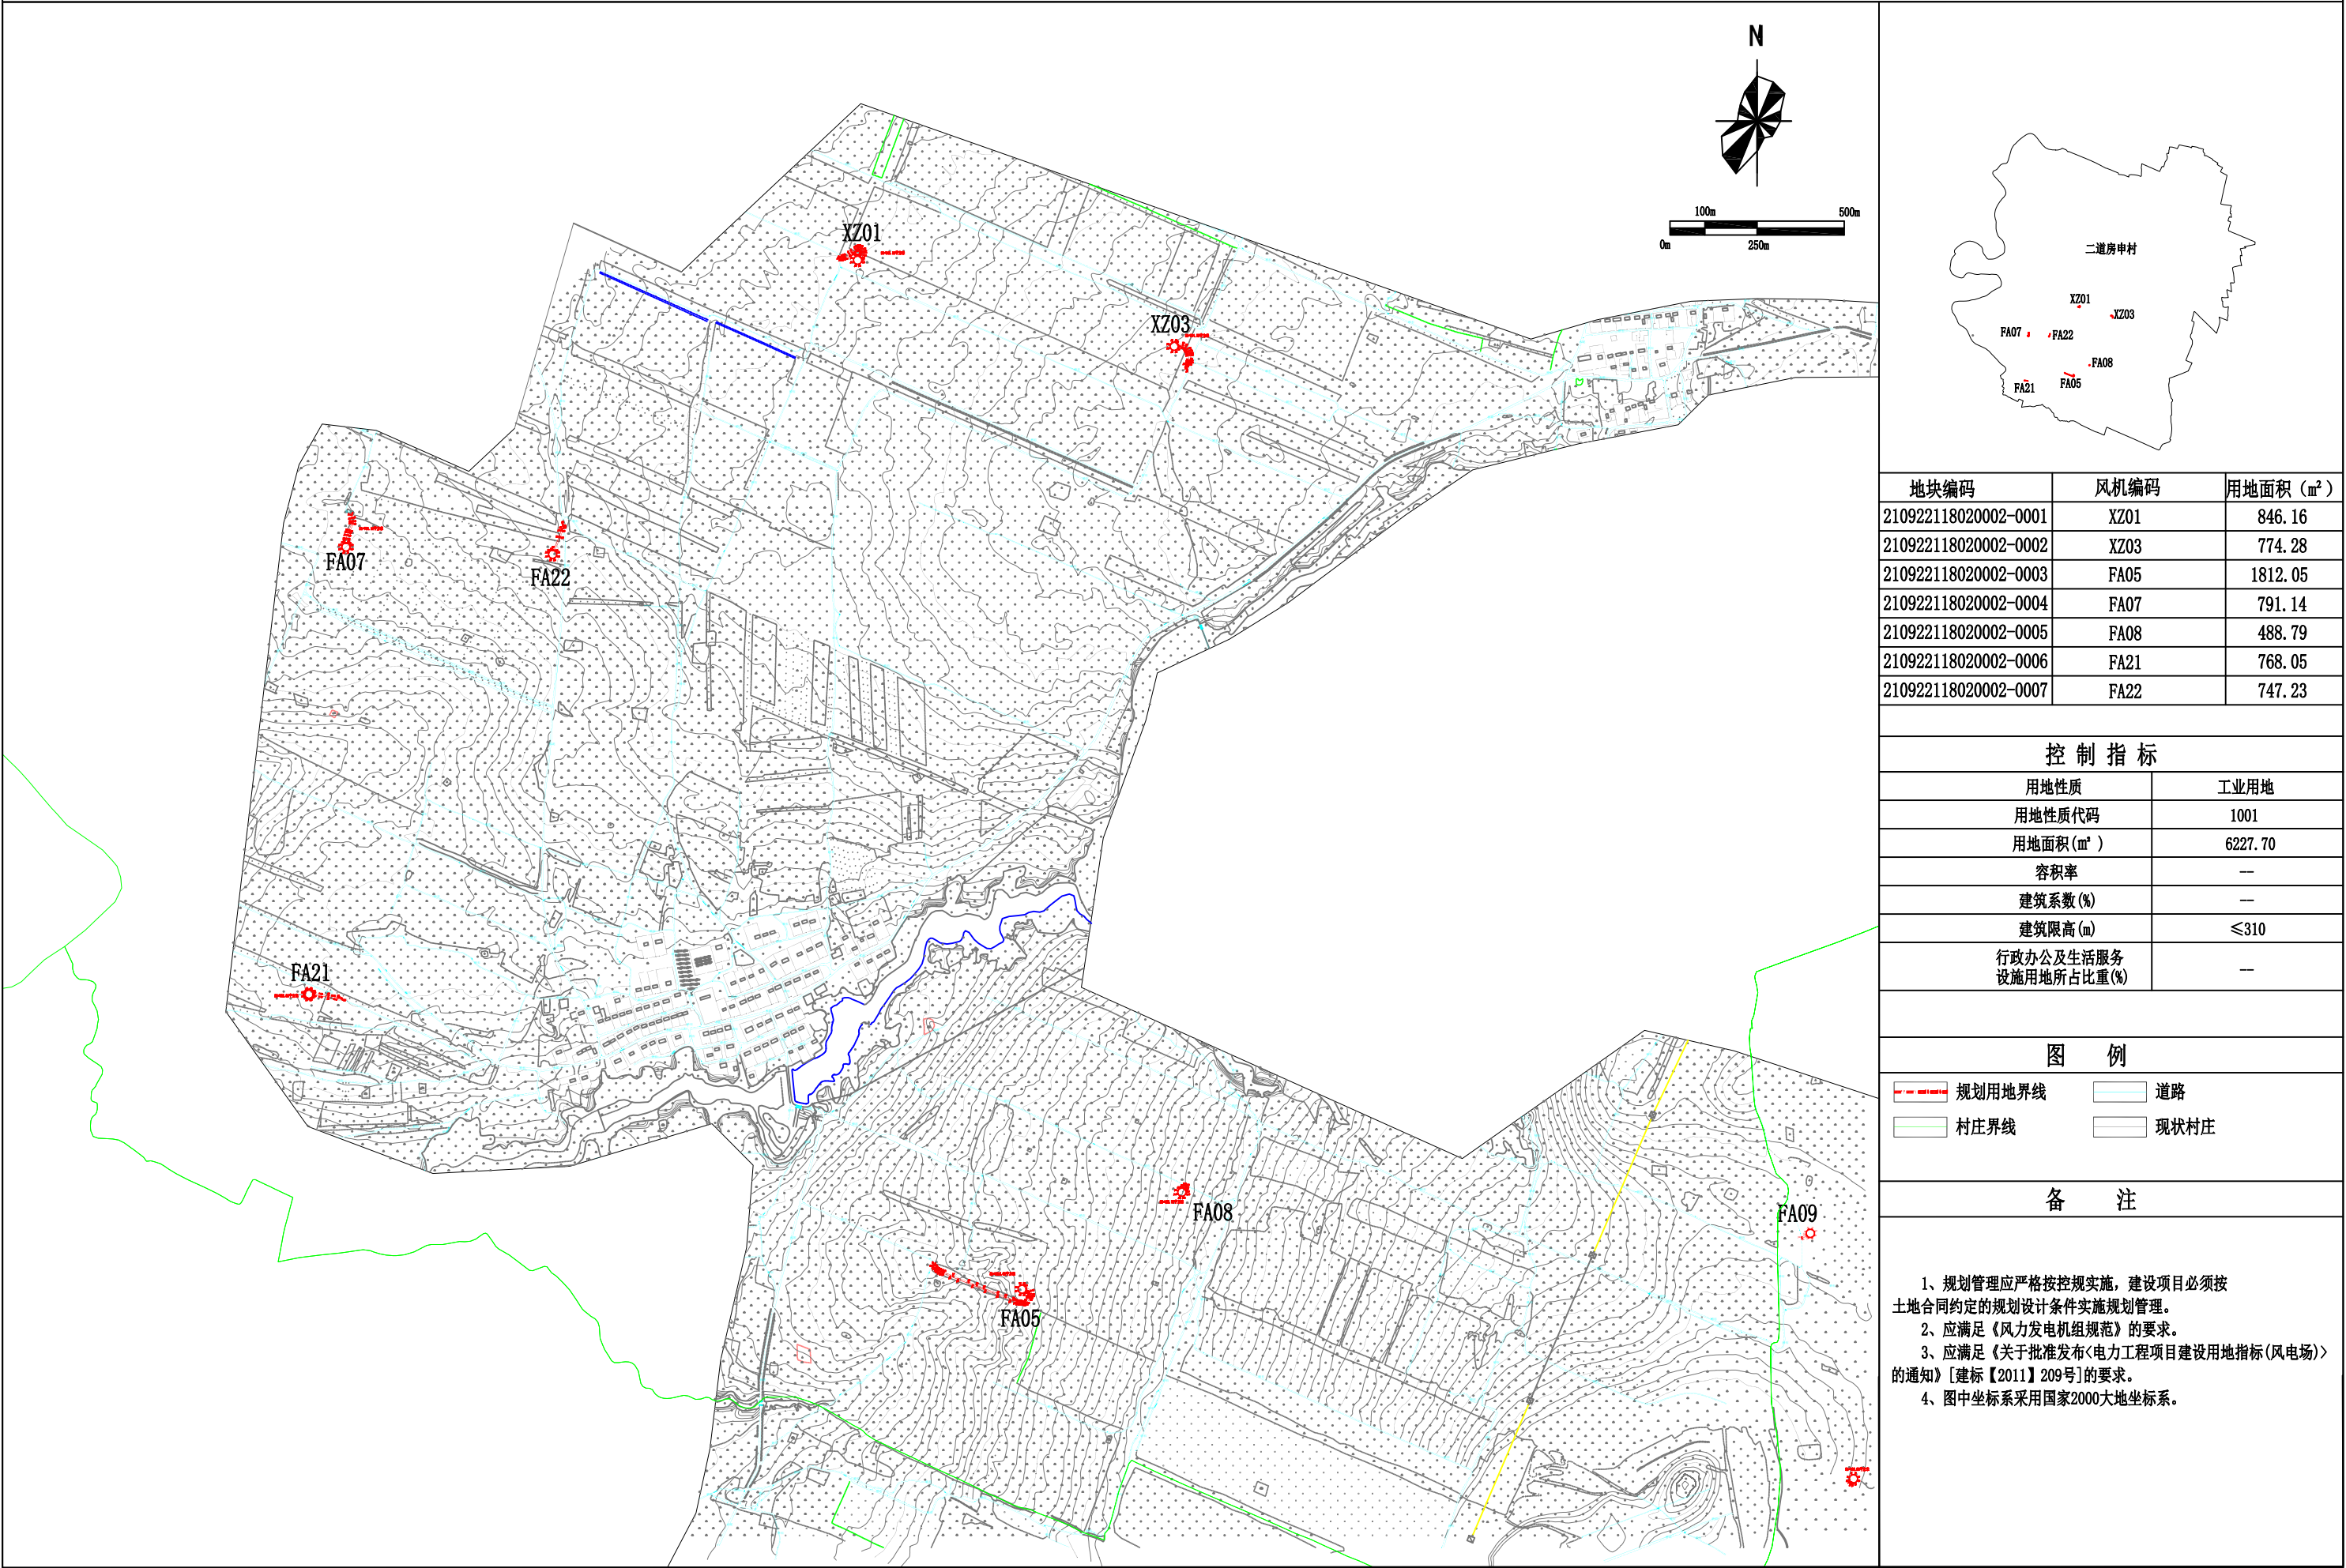


地块编码	风机编码	用地面积 (m²)
210922118020002-0001	XZ01	846.16
210922118020002-0002	XZ03	774.28
210922118020002-0003	FA05	1812.05
210922118020002-0004	FA07	791.14
210922118020002-0005	FA08	488.79
210922118020002-0006	FA21	768.05
210922118020002-0007	FA22	747.23

控制指标	
用地性质	工业用地
用地性质代码	1001
用地面积 (m²)	6227.70
容积率	—
建筑系数 (%)	—
建筑限高 (m)	≤310
行政办公及生活服务设施用地所占比重 (%)	—

图 例	
规划用地界线	道路
村庄界线	现状村庄

备 注
1、规划管理应严格按控规实施，建设项目必须按土地合同约定的规划设计条件实施规划管理。 2、应满足《风力发电机组规范》的要求。 3、应满足《关于批准发布〈电力工程项目建设用地指标(风电场)〉的通知》[建标【2011】209号]的要求。 4、图中坐标系采用国家2000大地坐标系。

彰武县四堡子镇210922118020005-0001地块规划条件

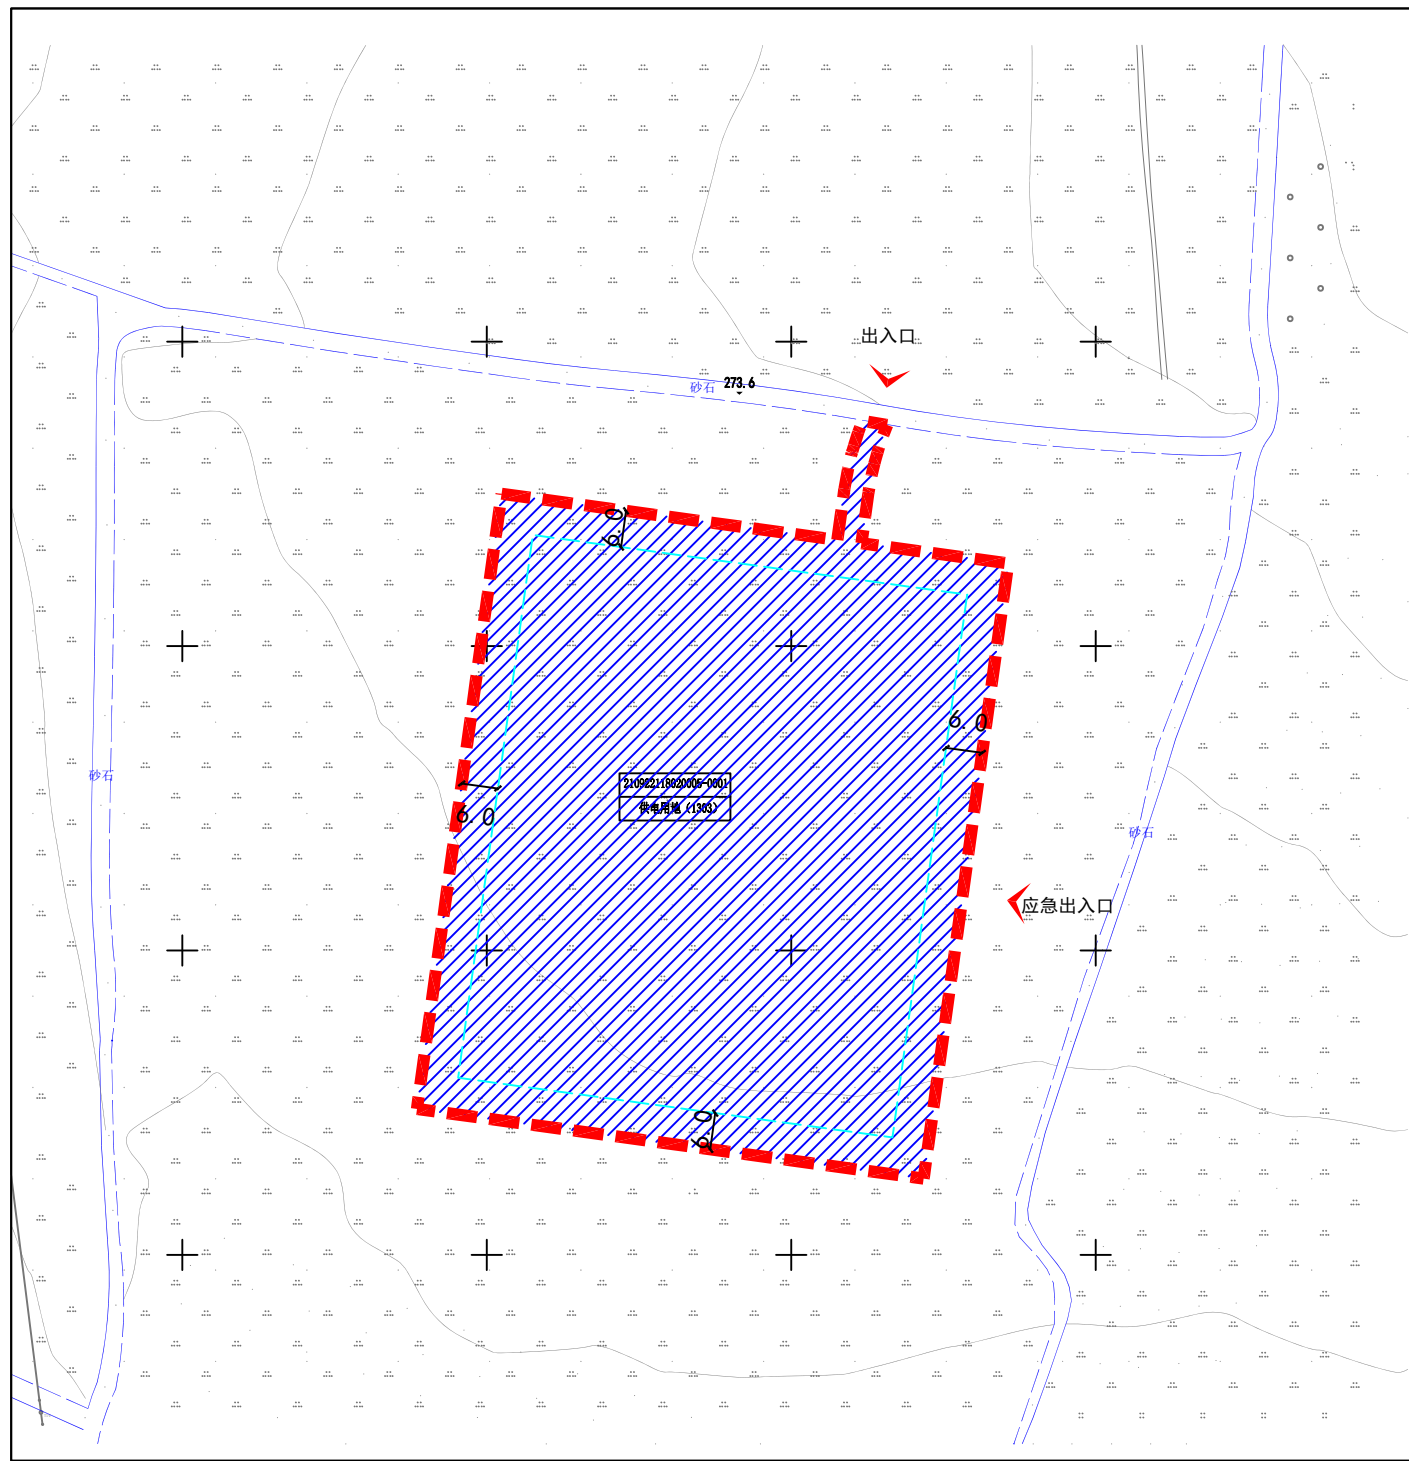

说明:

- 1、该地块位于彰武县四堡子镇四堡子村。
- 2、规划交通主出入口位于东侧、北侧。
- 3、建筑间距及配套设施需满足规划、消防、交通、市政部门要求。
- 4、其他详细指标以控制性详细规划为准。

规划经济技术指标

用地性质: 供电用地 (1303)

用地面积: 8648.14平方米

容积率: ≤ 0.8

建筑系数: $\leq 40\%$


绿地率: $\leq 20\%$

建筑限高: 30米

出入口: 东侧、北侧

- 项目用地
- 用地范围线
- 建筑退后红线

辽宁省阜新市彰武县四堡子150MW风电项目（210922118020005-0002等5个单元）规划条件

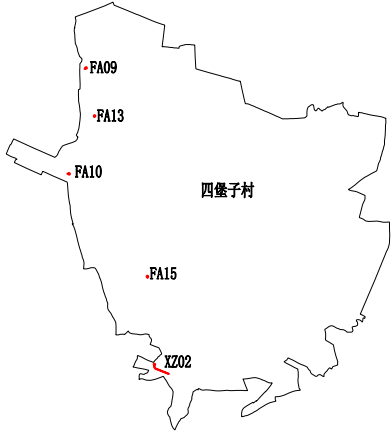

地块编码	风机编码	用地面积（㎡）
210922118020005-0002	FA09	512.00
210922118020005-0003	FA10	505.04
210922118020005-0004	FA13	462.80
210922118020005-0005	FA15	479.43
210922118020005-0006	XZ02	1503.65


控制指标	
用地性质	工业用地
用地性质代码	1001
用地面积（㎡）	3463.28
容积率	—
建筑系数（%）	—
建筑限高（m）	≤310
行政办公及生活服务设施用地所占比重（%）	—

图 例	
规划用地界线	道路
村庄界线	现状村庄

备 注

- 1、规划管理应严格按控规实施，建设项目必须按土地合同约定的规划设计条件实施规划管理。
- 2、应满足《风力发电机组规范》的要求。
- 3、应满足《关于批准发布〈电力工程项目建设用地指标（风电场）〉的通知》〔建标〔2011〕209号〕的要求。
- 4、图中坐标系采用国家2000大地坐标系。

辽宁省阜新市彰武县四堡子150MW风电项目（210922118020004-0001等3个单元）规划条件

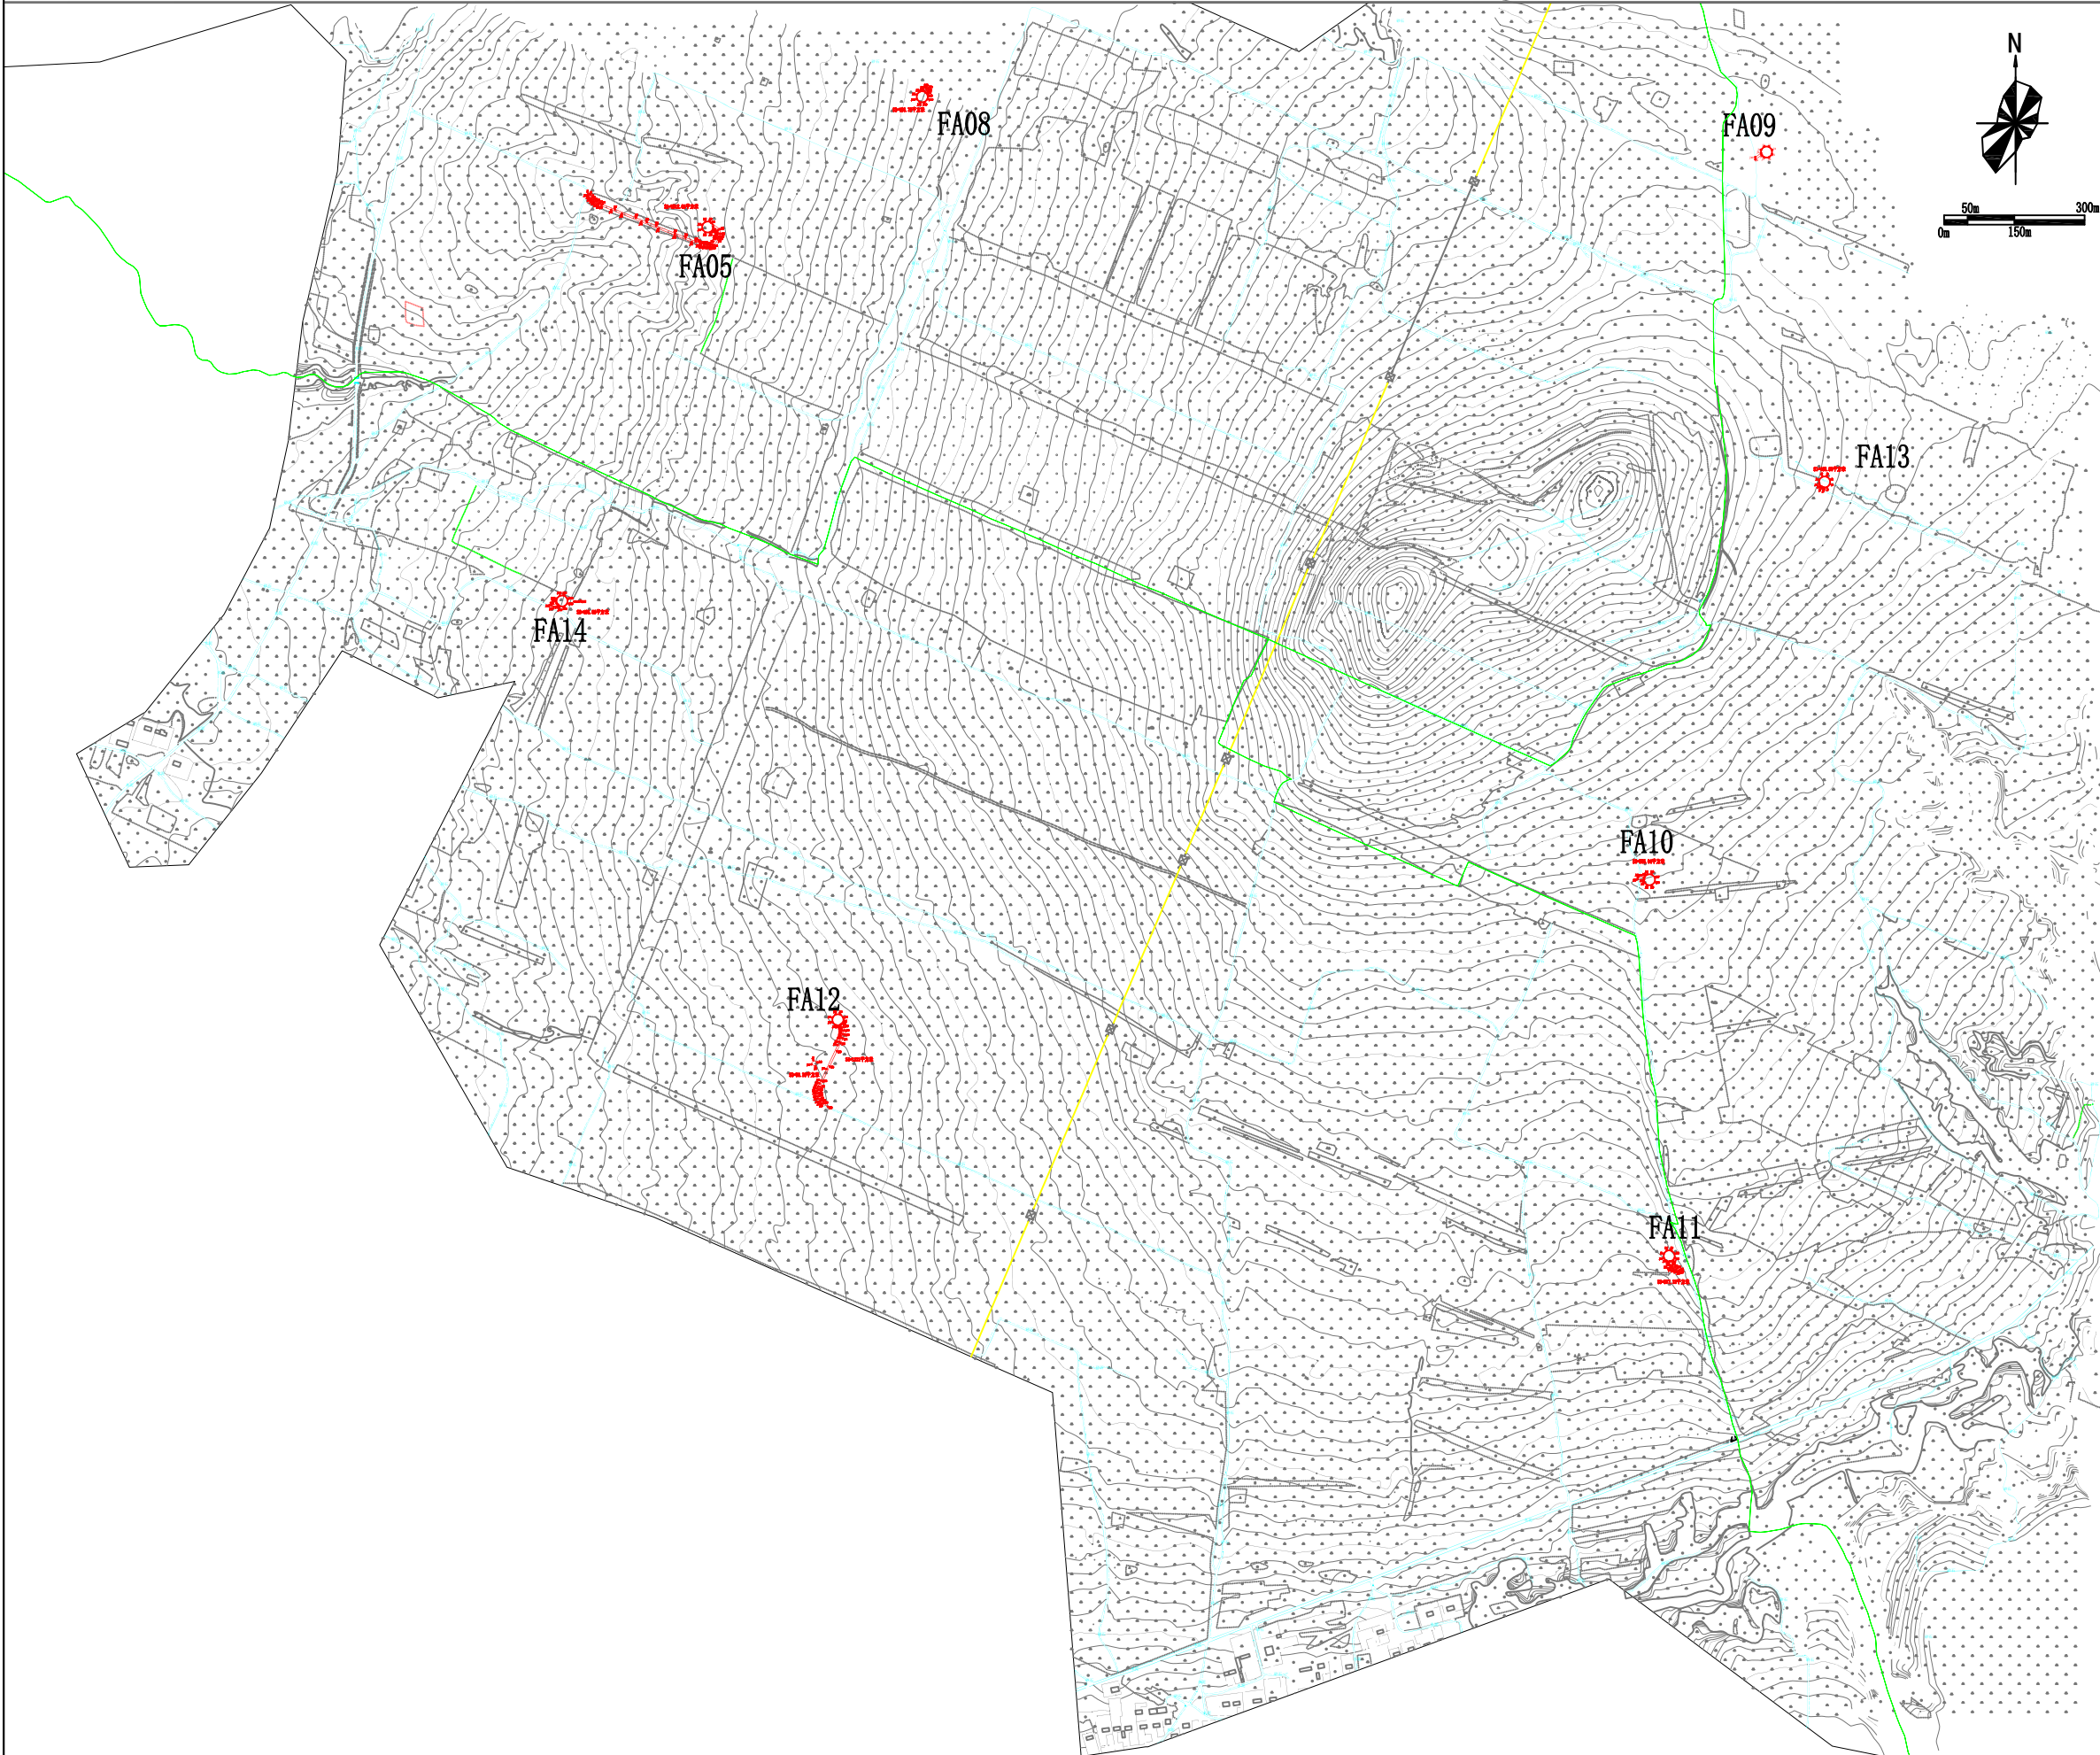

地块编码	风机编码	用地面积 (m²)
210922118020004-0001	FA11	577.22
210922118020004-0002	FA12	1221.00
210922118020004-0003	FA14	496.66

控制指标	
用地性质	工业用地
用地性质代码	1001
用地面积 (m²)	2294.88
容积率	—
建筑系数 (%)	—
建筑限高 (m)	≤310
行政办公及生活服务设施用地所占比重 (%)	—

图 例	
规划用地界线	道路
村庄界线	现状村庄

备 注
1、规划管理应严格按控规实施，建设项目必须按土地合同约定的规划设计条件实施规划管理。 2、应满足《风力发电机组规范》的要求。 3、应满足《关于批准发布〈电力工程项目建设用地指标（风电场）〉的通知》[建标【2011】209号]的要求。 4、图中坐标系采用国家2000大地坐标系。