
彰武县2109221020100001-0001地块规划设计条件

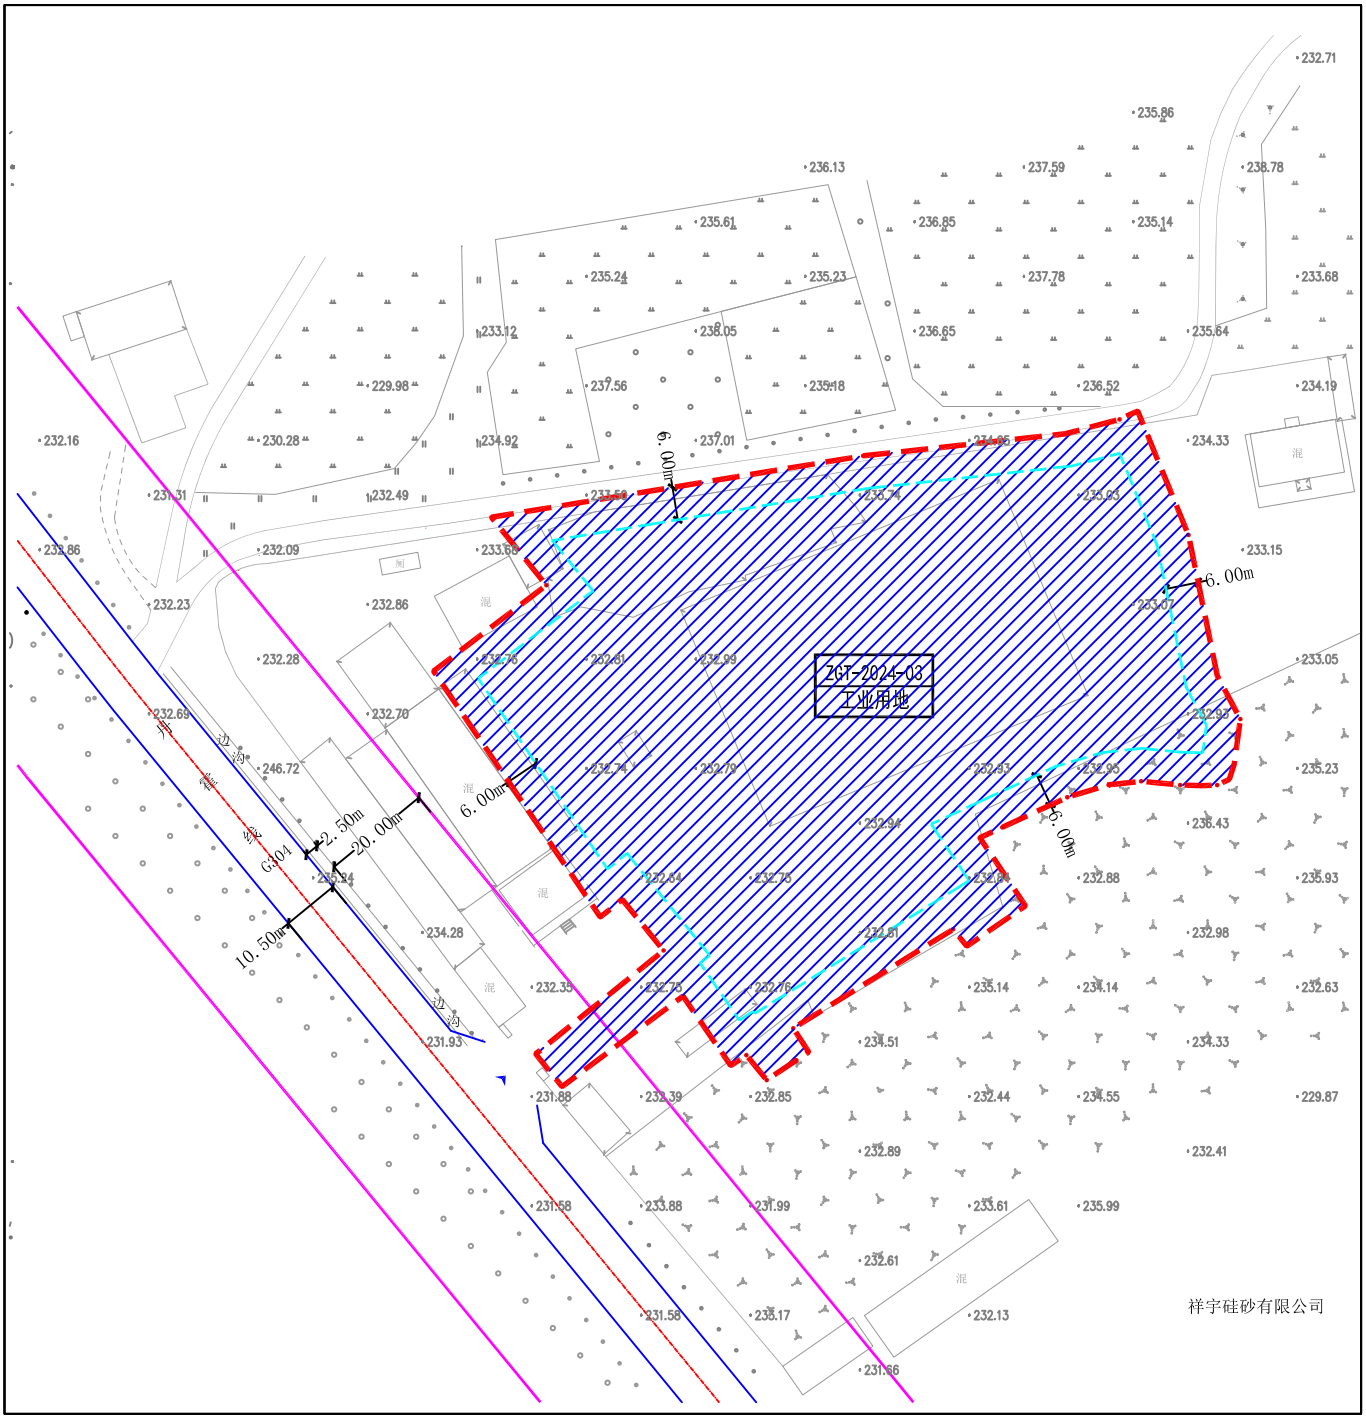

规划经济技术指标

单元名称：章古台镇城镇单元
单元编号：210922102010001-0001
用地性质：工业用地（1001）
用地面积：10842平方米
容 积 率：≥0.8
建筑系数：≥40%
绿 地 率：≤15%
建筑限高：24米
出 入 口：西侧

建筑退线：东侧退线≥6米
南侧退线≥6米
西侧退线≥6米
北侧退线≥6米

停车泊位：机动车≥0.2车位/100m²建筑面积
非机动车≥2.0车位/100m²建筑面积

项目用地
用地范围线
建筑退后红线

说明：

1、地块位于辽宁省阜新市彰武县章古台镇丹霍线以东、祥宇硅砂以北。

2、规划交通主出入口位于西侧。

3、建筑间距及配套设施需满足规划、消防、交通、市政部门要求。

4、其他详细指标以控制性详细规划为准。